

Gemeinde Arnschwang



Landkreis Cham

Freiflächenphotovoltaikanlage „Auf der Eben“

Visualisierung Anlage im Gelände

Planungsstand: 14.02.2024

(Billigungs- und Auslegungsbeschluss)

(Frühzeitige Öffentlichkeits- und Behördenbeteiligung)

Auftraggeber:

Solar-Biotop-Entwicklungs GmbH


Nößwartling 18A

93473 Arnschwang



Planung:

 Steinlohe 62, 93464 Tiefenbach
Telefon 09673 69 39 014
kontakt@pb-siebold.de
Planungsbüro Siebold
einfach denken

Höhenprofile Übersicht

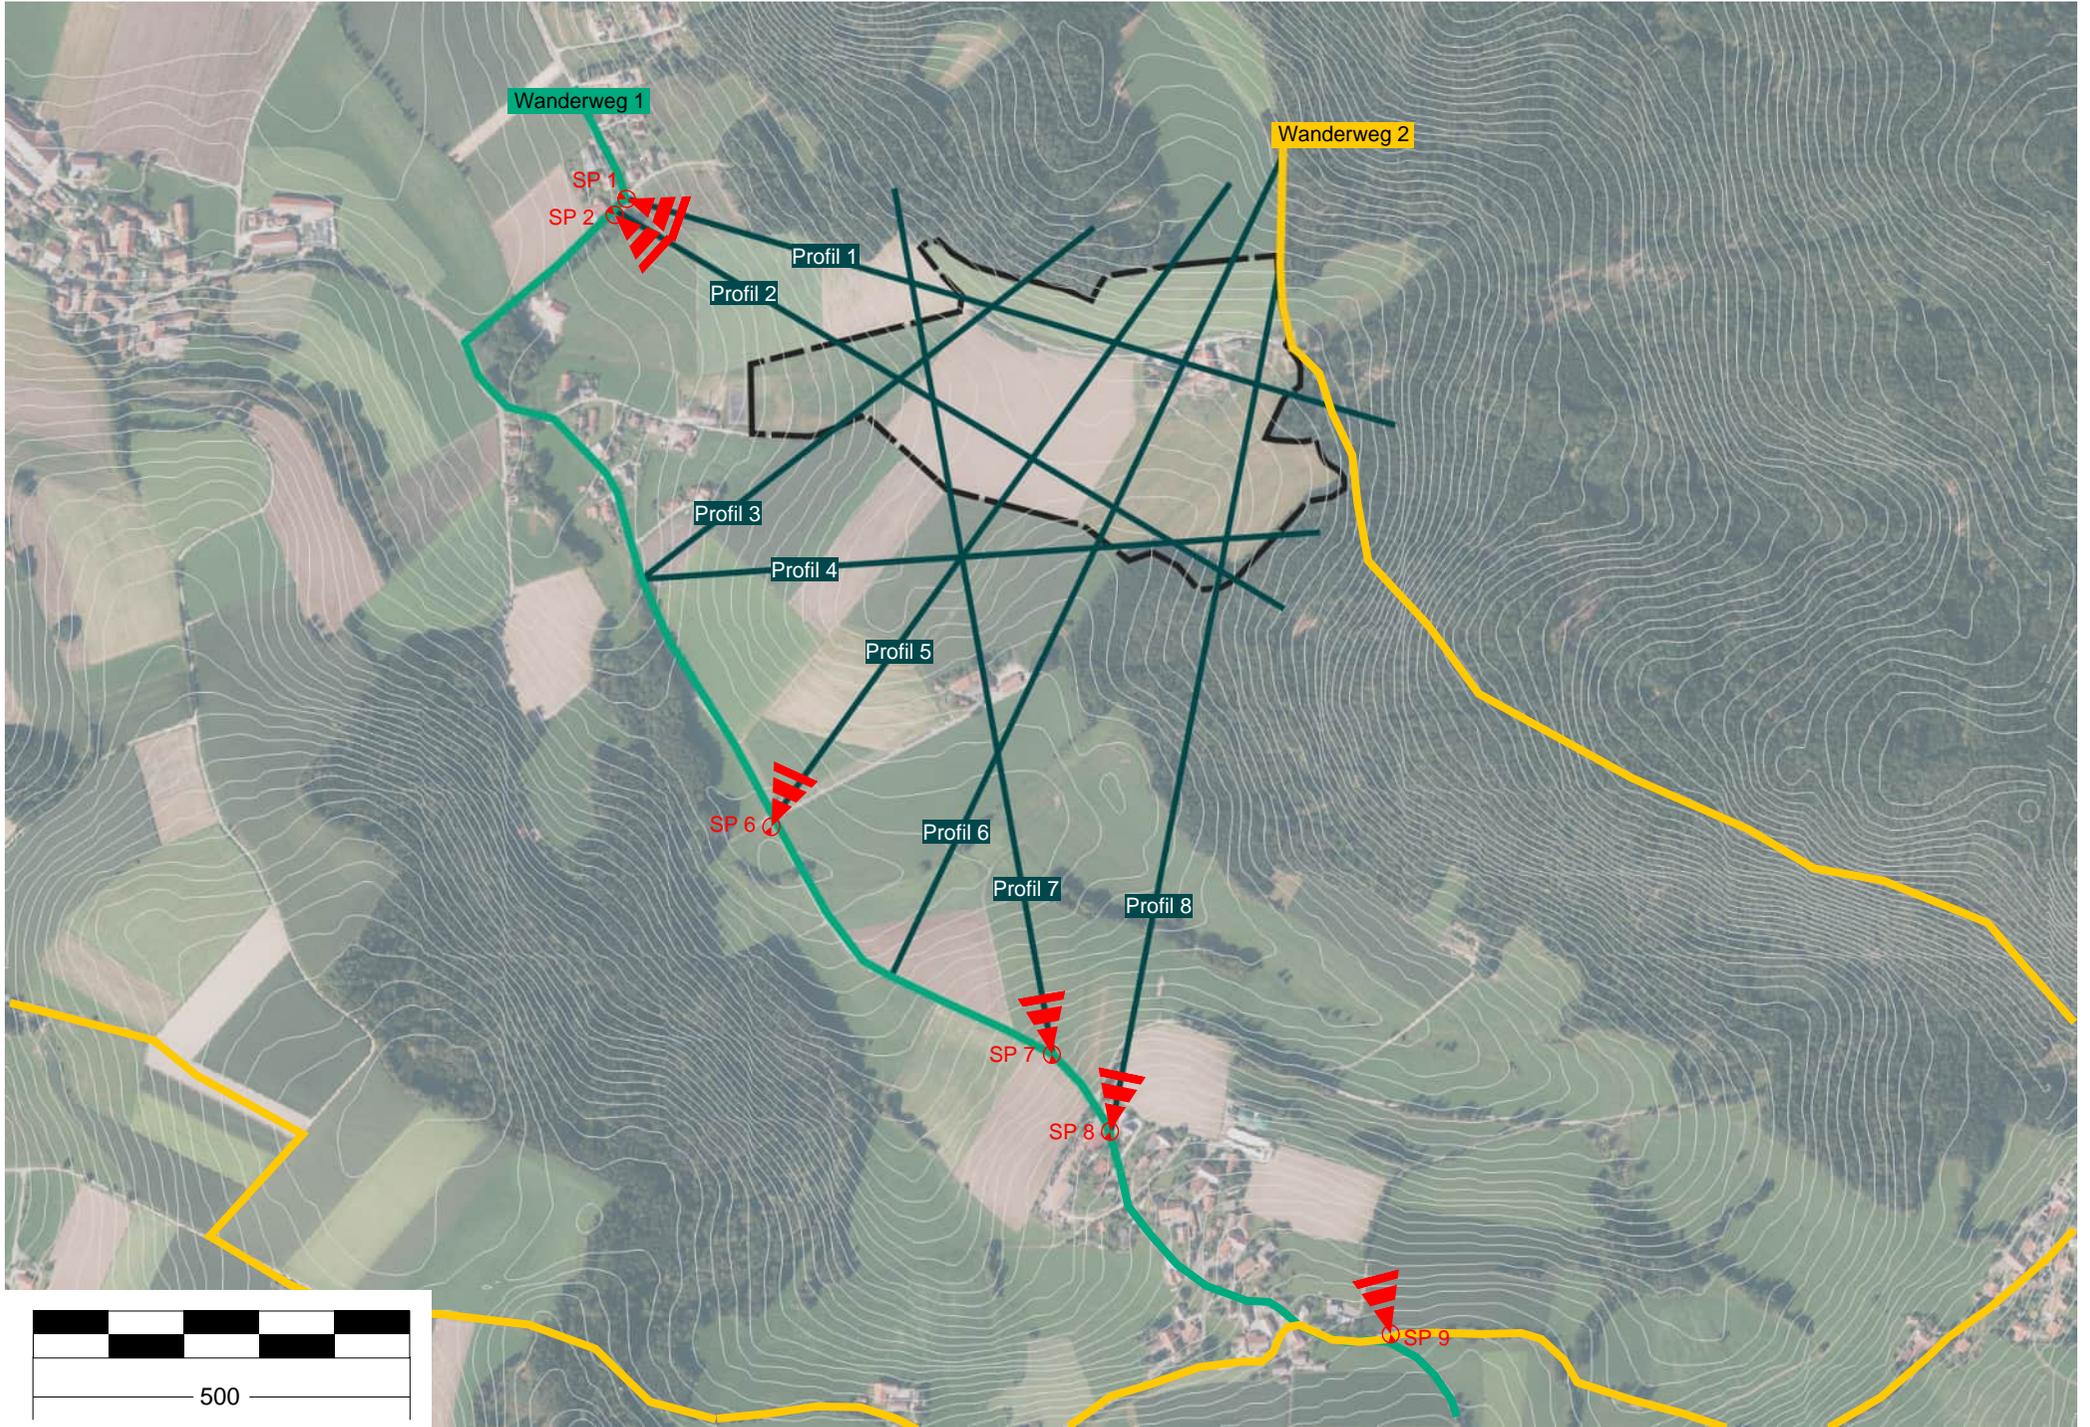

Sichtlinie 1 Höhenprofil

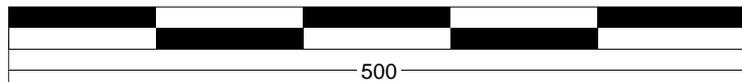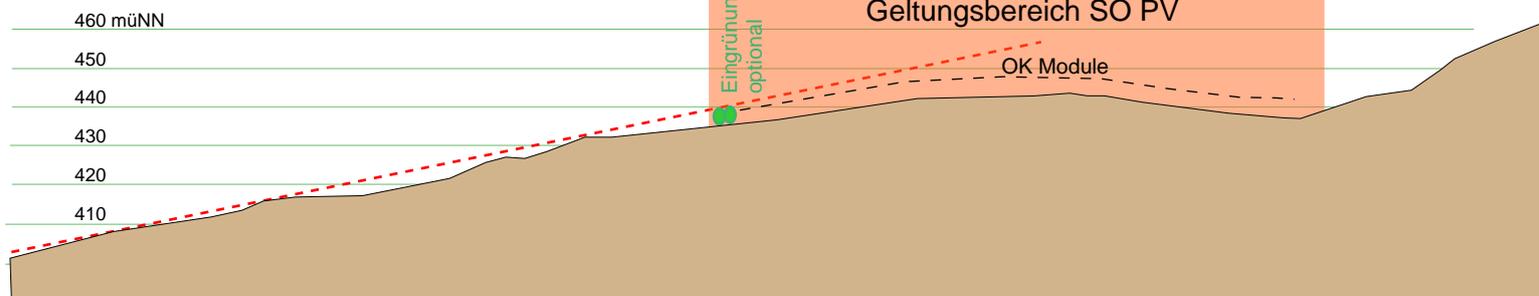



Aussicht Punkt SP 1



Aussicht Punkt SP 1 mit Visualisierung PV und Hecke



Sichtlinie 2 Höhenprofil

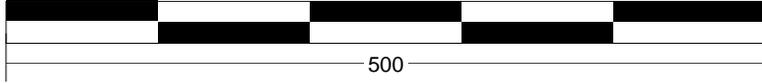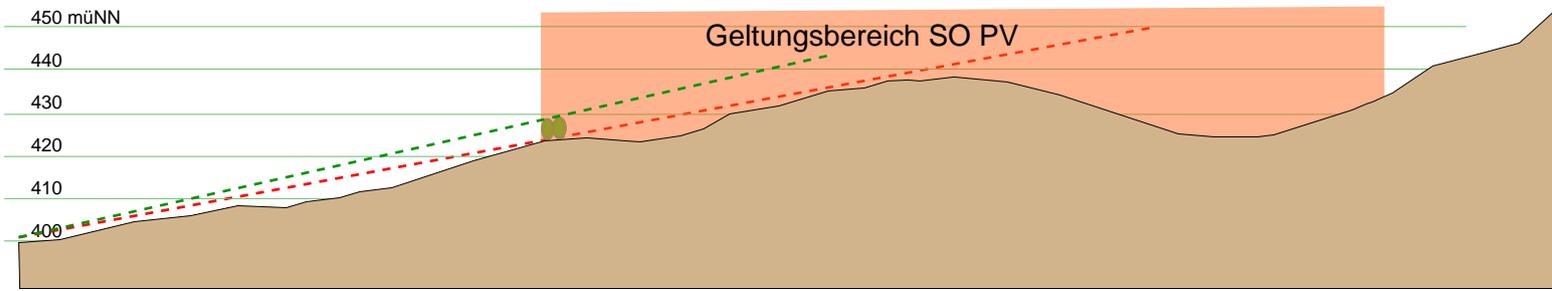


Aussicht Punkt SP 2




Aussicht Punkt SP 2 mit Visualisierung PV und Hecke




Sichtlinie 3 Höhenprofil

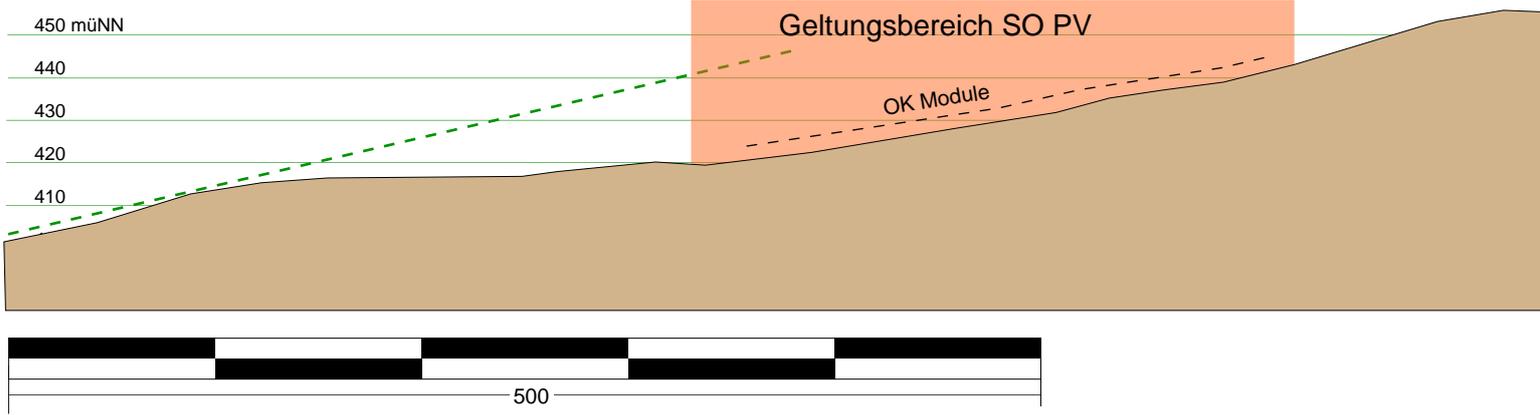


Sichtlinie 4 Höhenprofil

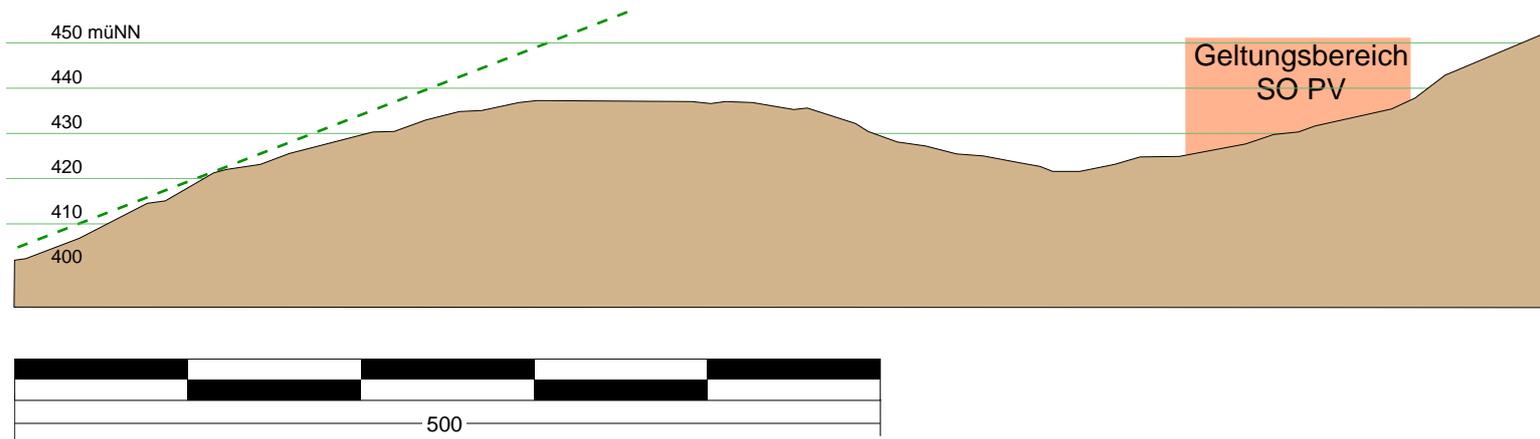

Sichtlinie 5 Höhenprofil

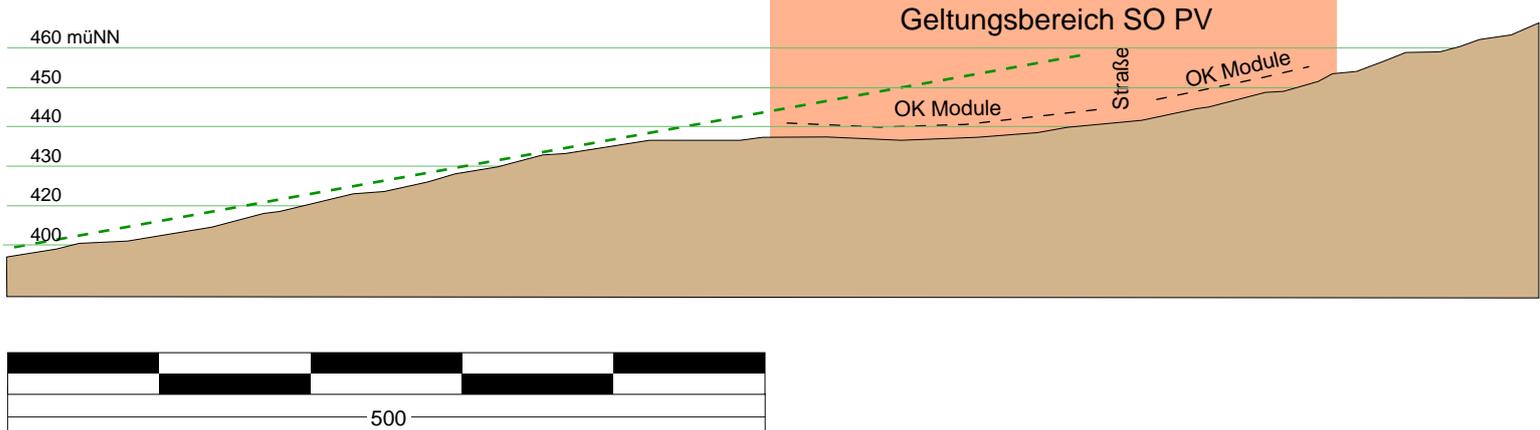

Sichtlinie 6 Höhenprofil

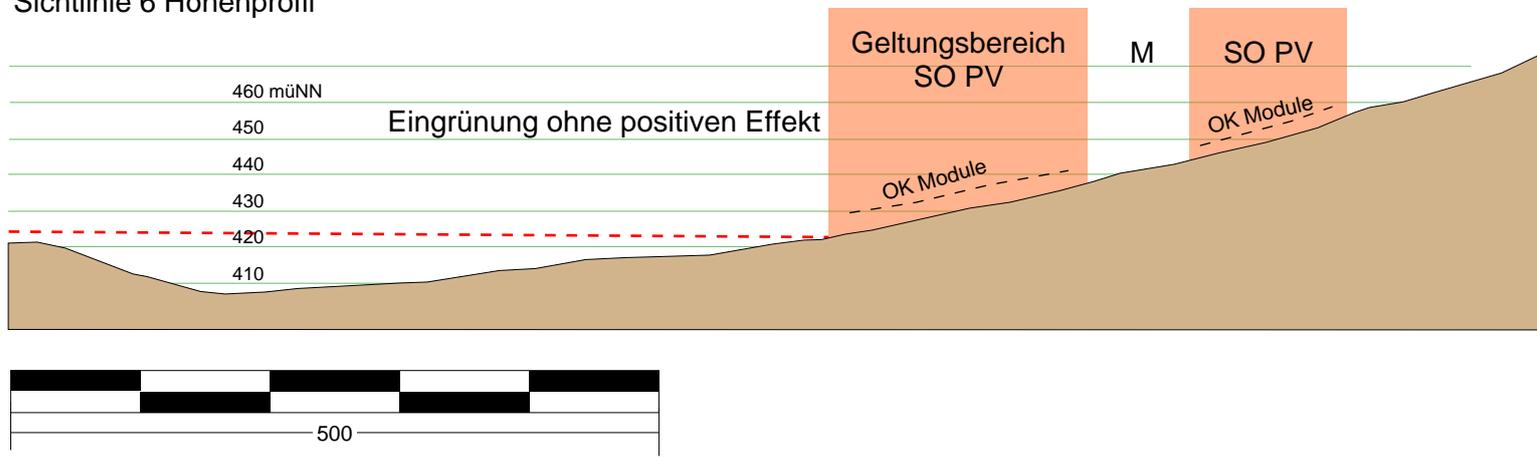


Aussicht Punkt SP 6



Aussicht Punkt SP 6 mit Visualisierung PV



Sichtlinie 7 Höhenprofil

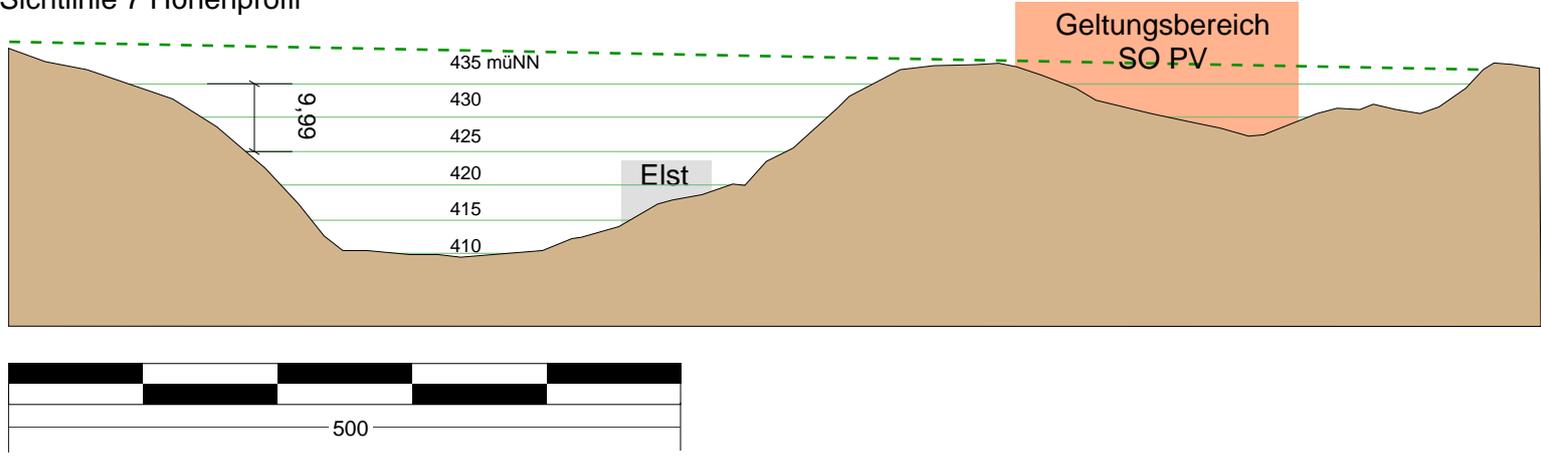


Aussicht Punkt SP 7



Aussicht Punkt SP 7 mit Visualisierung PV



Sichtlinie 8 Höhenprofil

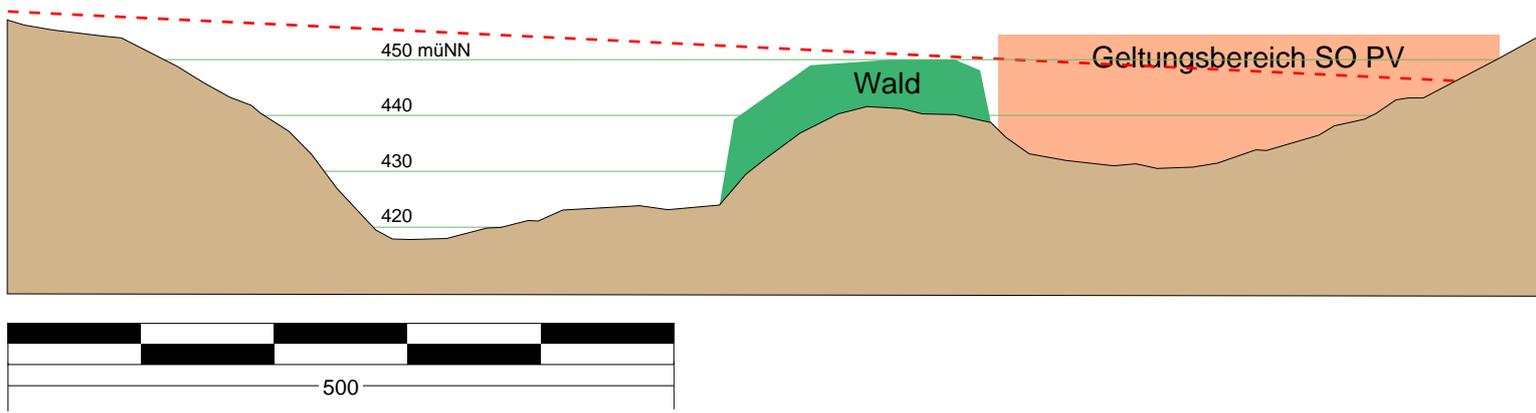

Aussicht Punkt SP 8



Aussicht Punkt SP 8 mit Visualisierung PV



Aussicht Punkt SP 9



Aussicht Punkt SP 9 mit Visualisierung PV



Panorama Punkt SP 6



Panorama Punkt SP 8

